PRACE MODERNIZACYJNE W ODDZIALE CHORÓB WEWNĘTRZNYCH - STAN PROJEKTOWANY

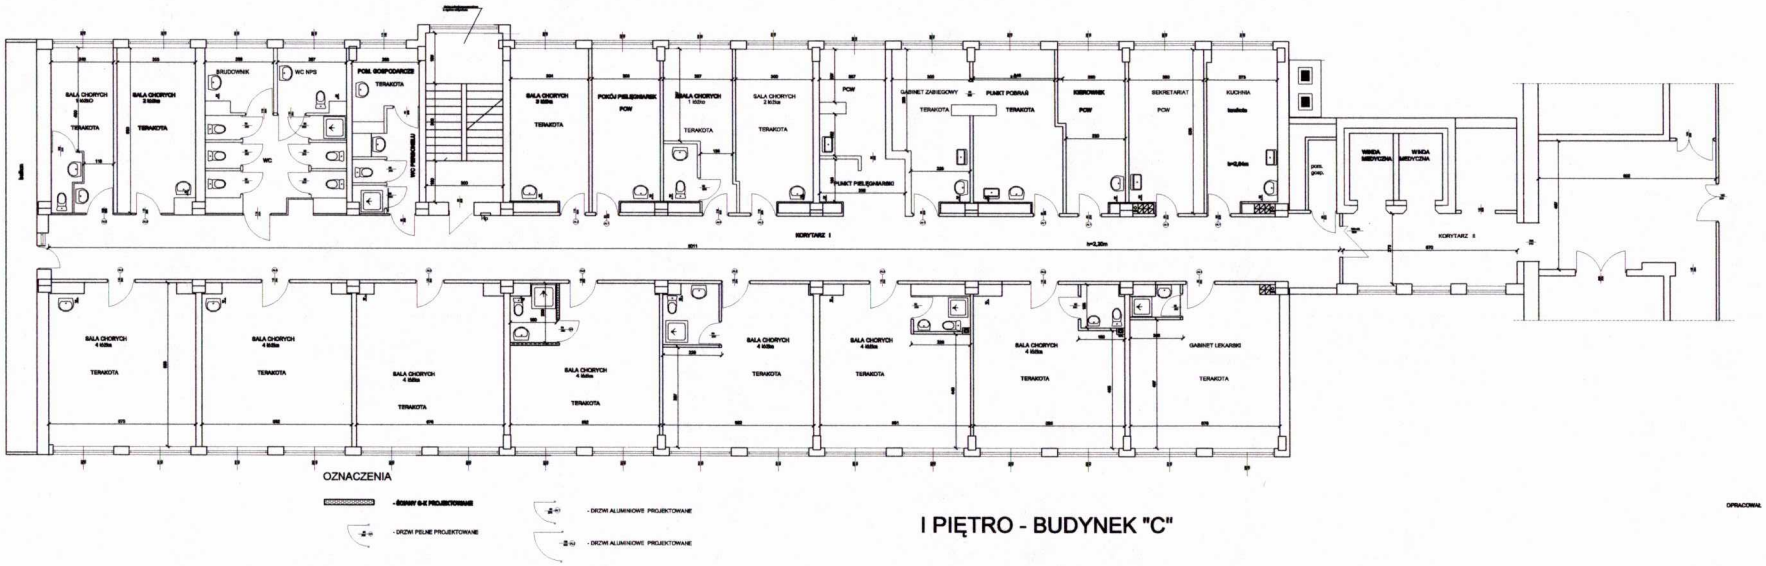

I PIĘTRO - BUDYNEK "C"

Samodzielny Publiczny
Zakład Opieki Zdrowotnej
ul. B. Leśmiana 4, 21-040 Świdnik
tel. 81 751-42-15, fax 81 751-27-49
NIP 712-24-83-842, REGON 431010878

DYREKTOR
Samodzielnego Publicznego
Zakładu Opieki Zdrowotnej
w Świdniku
lek. med. Jacek Kamiński

PRACE MODERNIZACYJNE W ODDZIALE CHORÓB WEWNĘTRZNYCH - STAN ISTNIEJĄCY

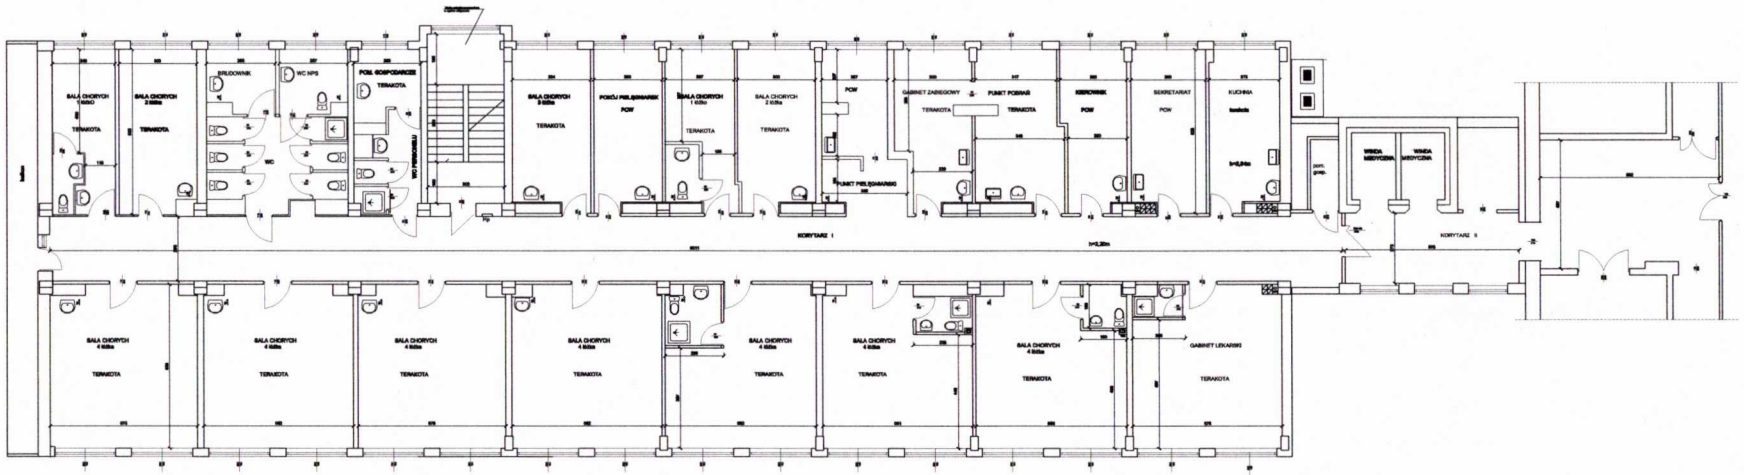

I PIĘTRO - BUDYNEK "C"

Samodzielny Publiczny
Zakład Opieki Zdrowotnej
ul. B. Leśmiana 4, 21-640 Świdnik
tel. 81 751-42-15, fax 81 751-27-49
NIP 712-24-83-842, REGON 431010878

DYREKTOR
Samodzielnego Publicznego
Zakładu Opieki Zdrowotnej
w Świdniku
lek. med. Jacek Kamiński